


EDIFICIO EL ACEBO

C/ POZO DE OLÍAS
MOCEJÓN.TOLEDO
PROYECTOS Y PROMOCIONES AVANZA.

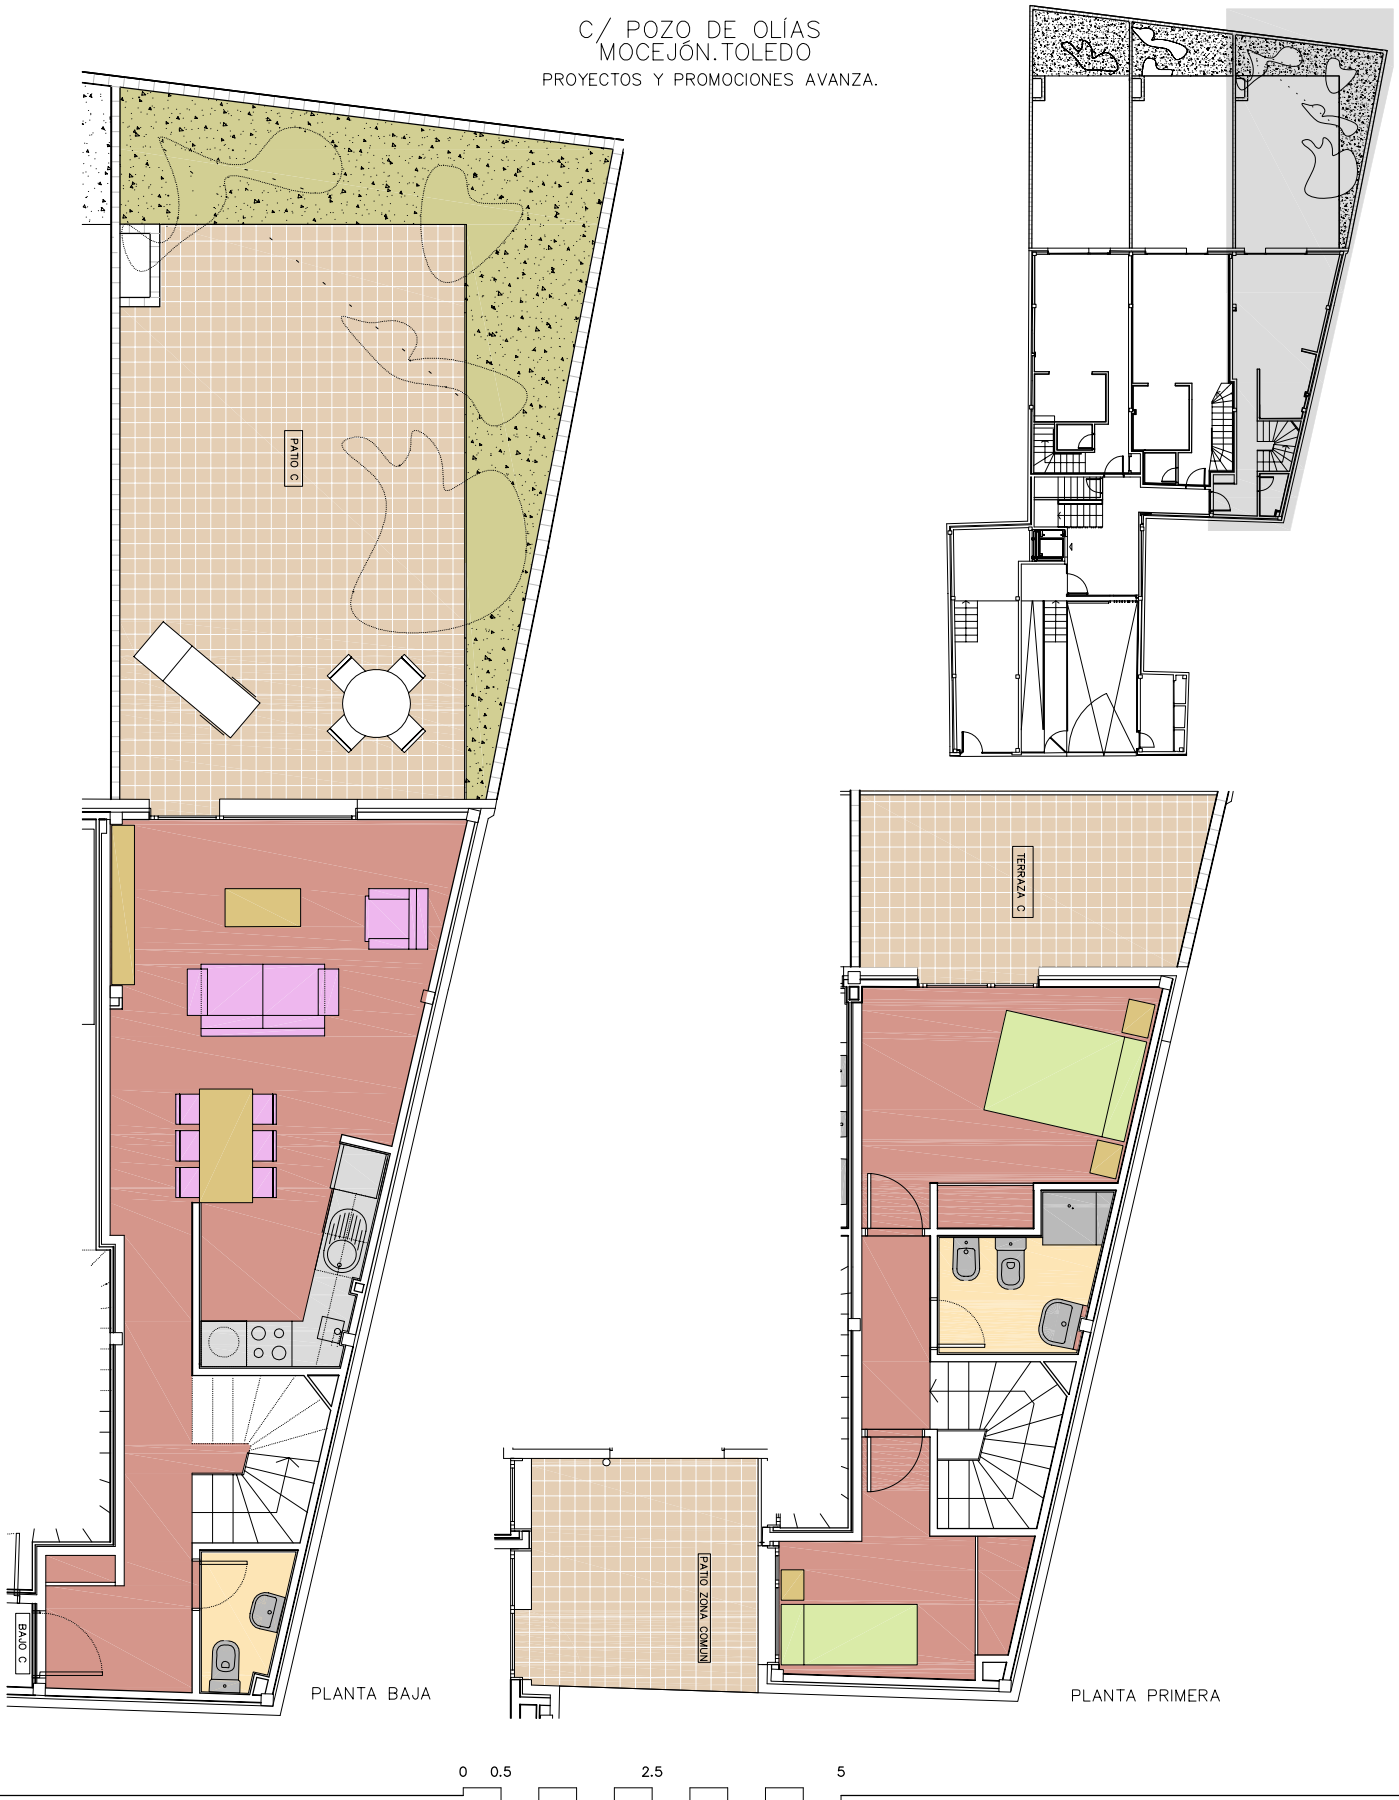

NOTA :

ESTOS PLANOS SON SEGÚN PROYECTO BÁSICO. NO SON CONTRACTUALES Y PODRÁN SUFRIR MODIFICACIONES EN LA REDACCIÓN DEL PROYECTO DE EJECUCIÓN Y EN EL DESARROLLO DE LA OBRA.

Planta baja y primera DUPLEX BAJO C

SUPERFICIE CONSTRUIDA: 87.10 m²

SUPERFICIE UTIL PATIO: 50.60 m²

SUPERFICIE UTIL TERRAZA: 10.00 m²

PROMOCIONES Y PROYECTOS AVANZA S.L.