


EDIFICIO EL ACEBO

C/ POZO DE OLÍAS
MOCEJÓN.TOLEDO
PROYECTOS Y PROMOCIONES AVANZA.

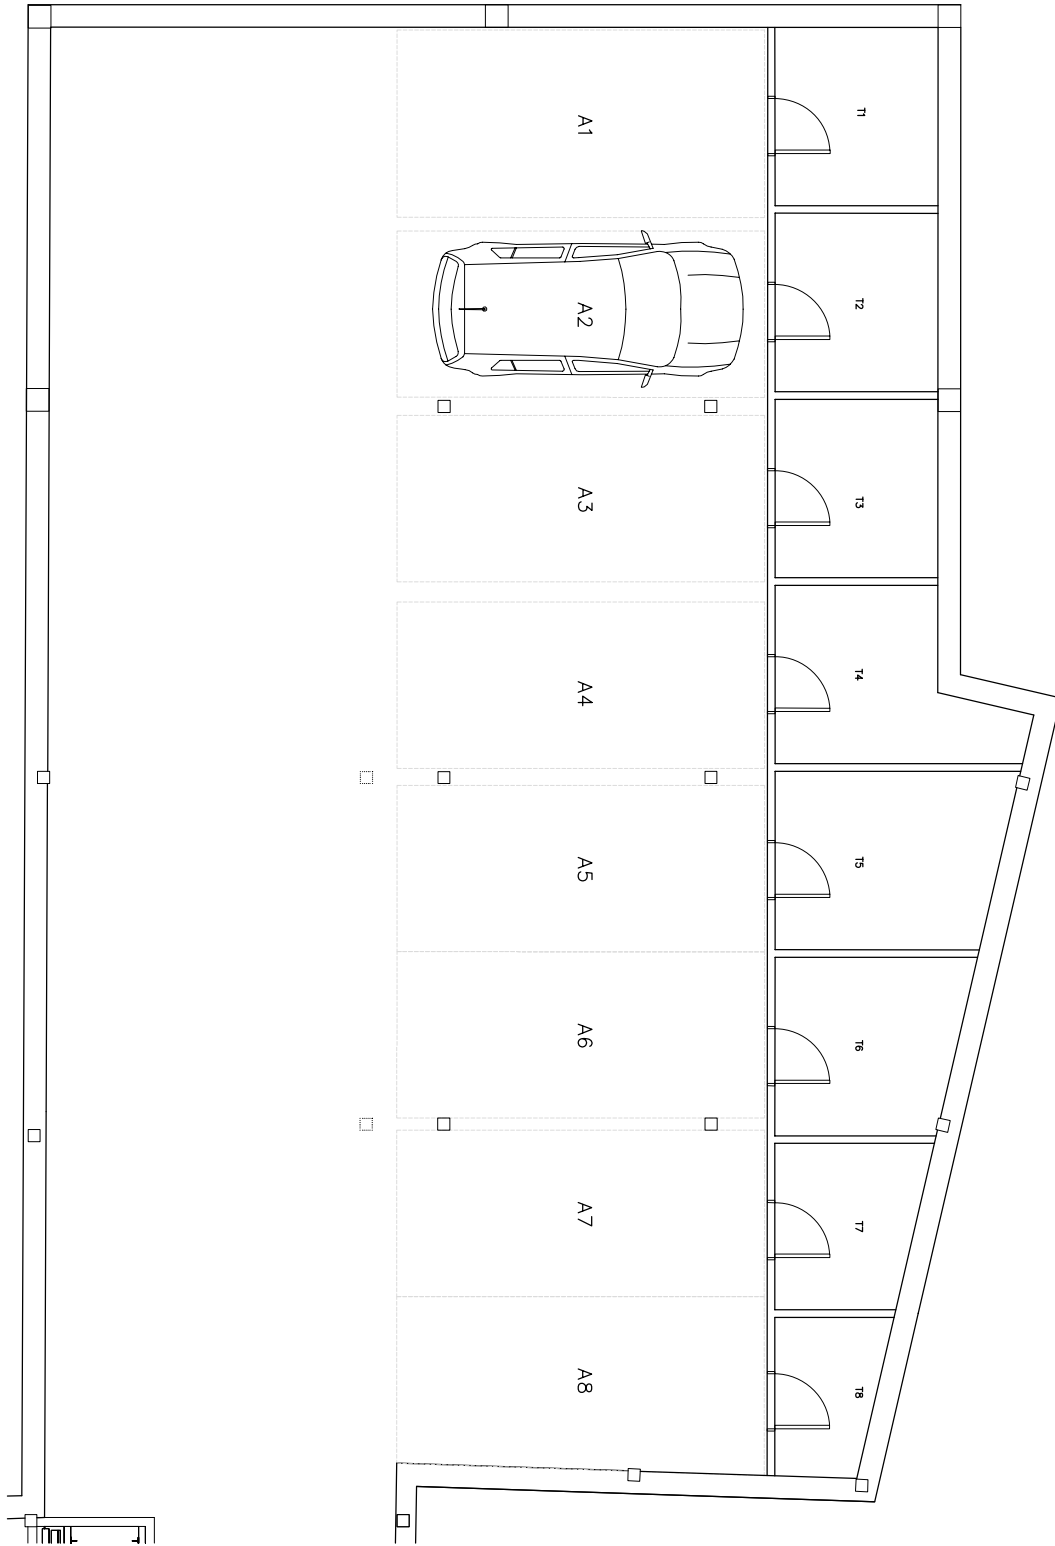

PLANTA SÓTANO

0 0.5 2.5 5

NOTA :
ESTOS PLANOS SON SEGÚN PROYECTO BÁSICO.
NO SON CONTRACTUALES Y PODRÁN SUFRIR MODIFICACIONES EN LA REDACCIÓN DEL PROYECTO DE EJECUCIÓN Y EN EL DESARROLLO DE LA OBRA.

TRASTEROS Y GARAJES
LAS SUPERFICIES ÚTILES Y CONSTRUIDAS CONSTAN EN
LA MEMORIA DEL PROYECTO

PROMOCIONES Y PROYECTOS AVANZA S.L.