



residencial las adelfas: fase VII


LAS VENTAS DE RETAMOSA, TOLEDO
INMOBILIARIA DE MERCADOS AUTORALES, S.L.

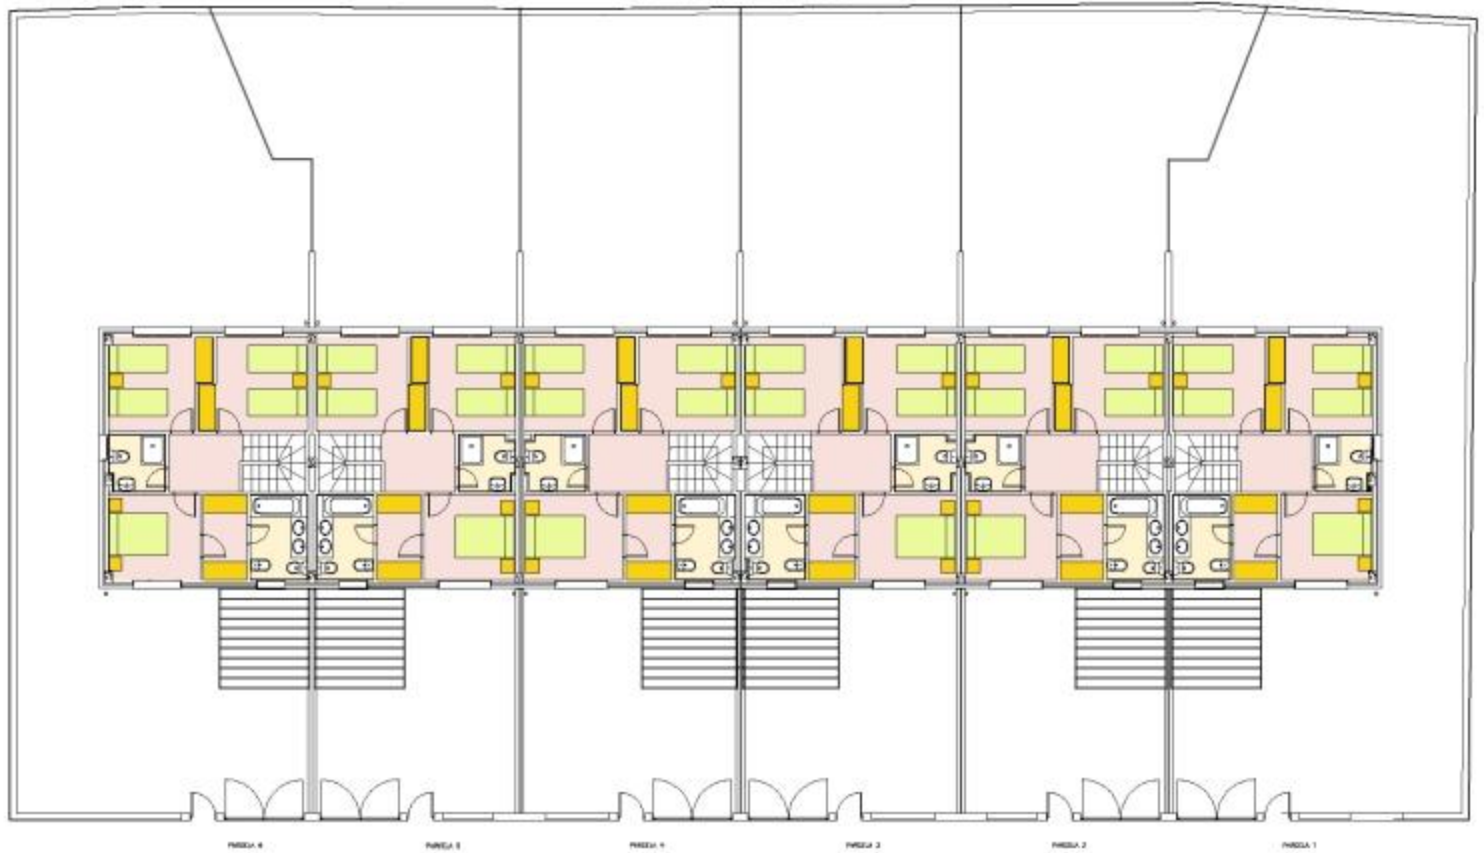

PLANTA PRIMERA DEL CONJUNTO. 

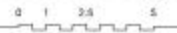

Planta Primera Adelfas Fase VII

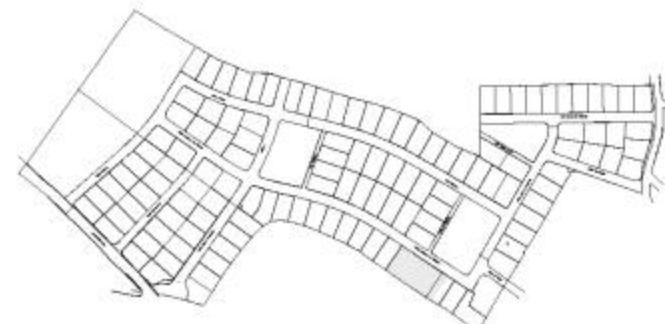

ESTE PLANO SE A SUJETO PROYECTO BARRIO
NO SON CONTRACTUAL Y PODRAN SUJETO MODIFICACIONES EN LA RESOLUCION DEL PROYECTO DE EJECUCION Y EN EL DESARROLLO DE LA OBRAS.