


EDIFICIO "LOS MADROÑOS"

INMOBILIARIA DE MERCADOS NATURALES

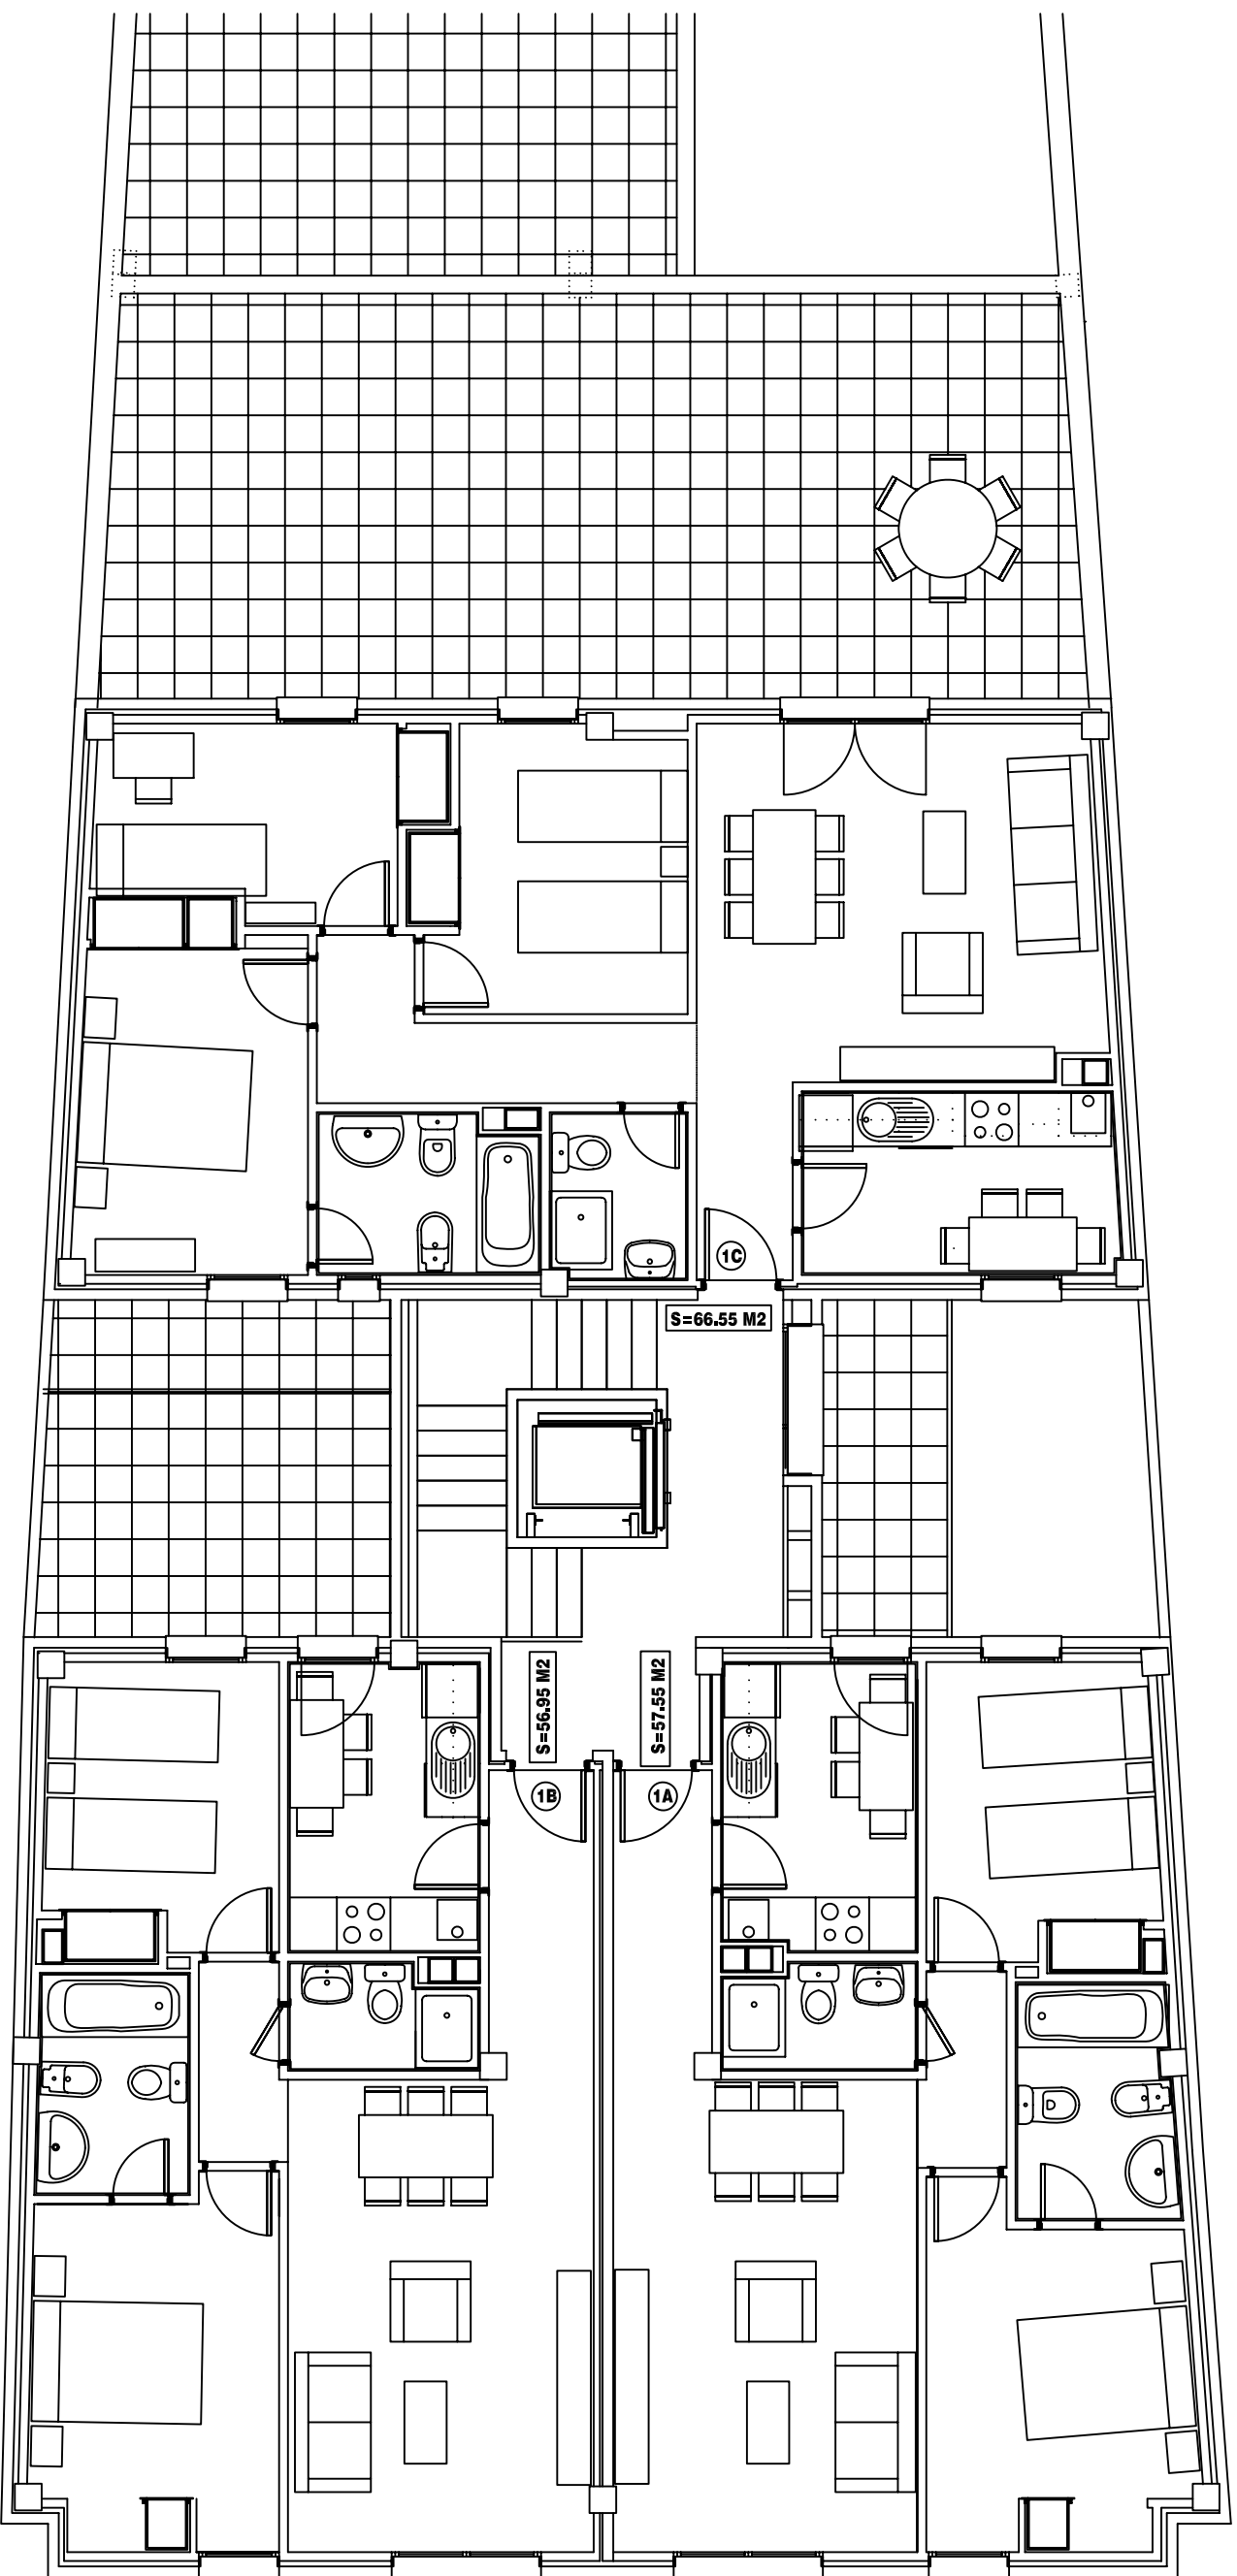

ESTE PLANO NO ES CONTRAECTUAL Y PODRÁ SUFRIR MODIFICACIONES EN LA REDACCIÓN DEL PROYECTO DE EJECUCIÓN Y EN EL DESARROLLO DE LA OBRA