


EDIFICIO "LOS MADRÑOS"

INMOBILIARIA DE MERCADOS NATURALES

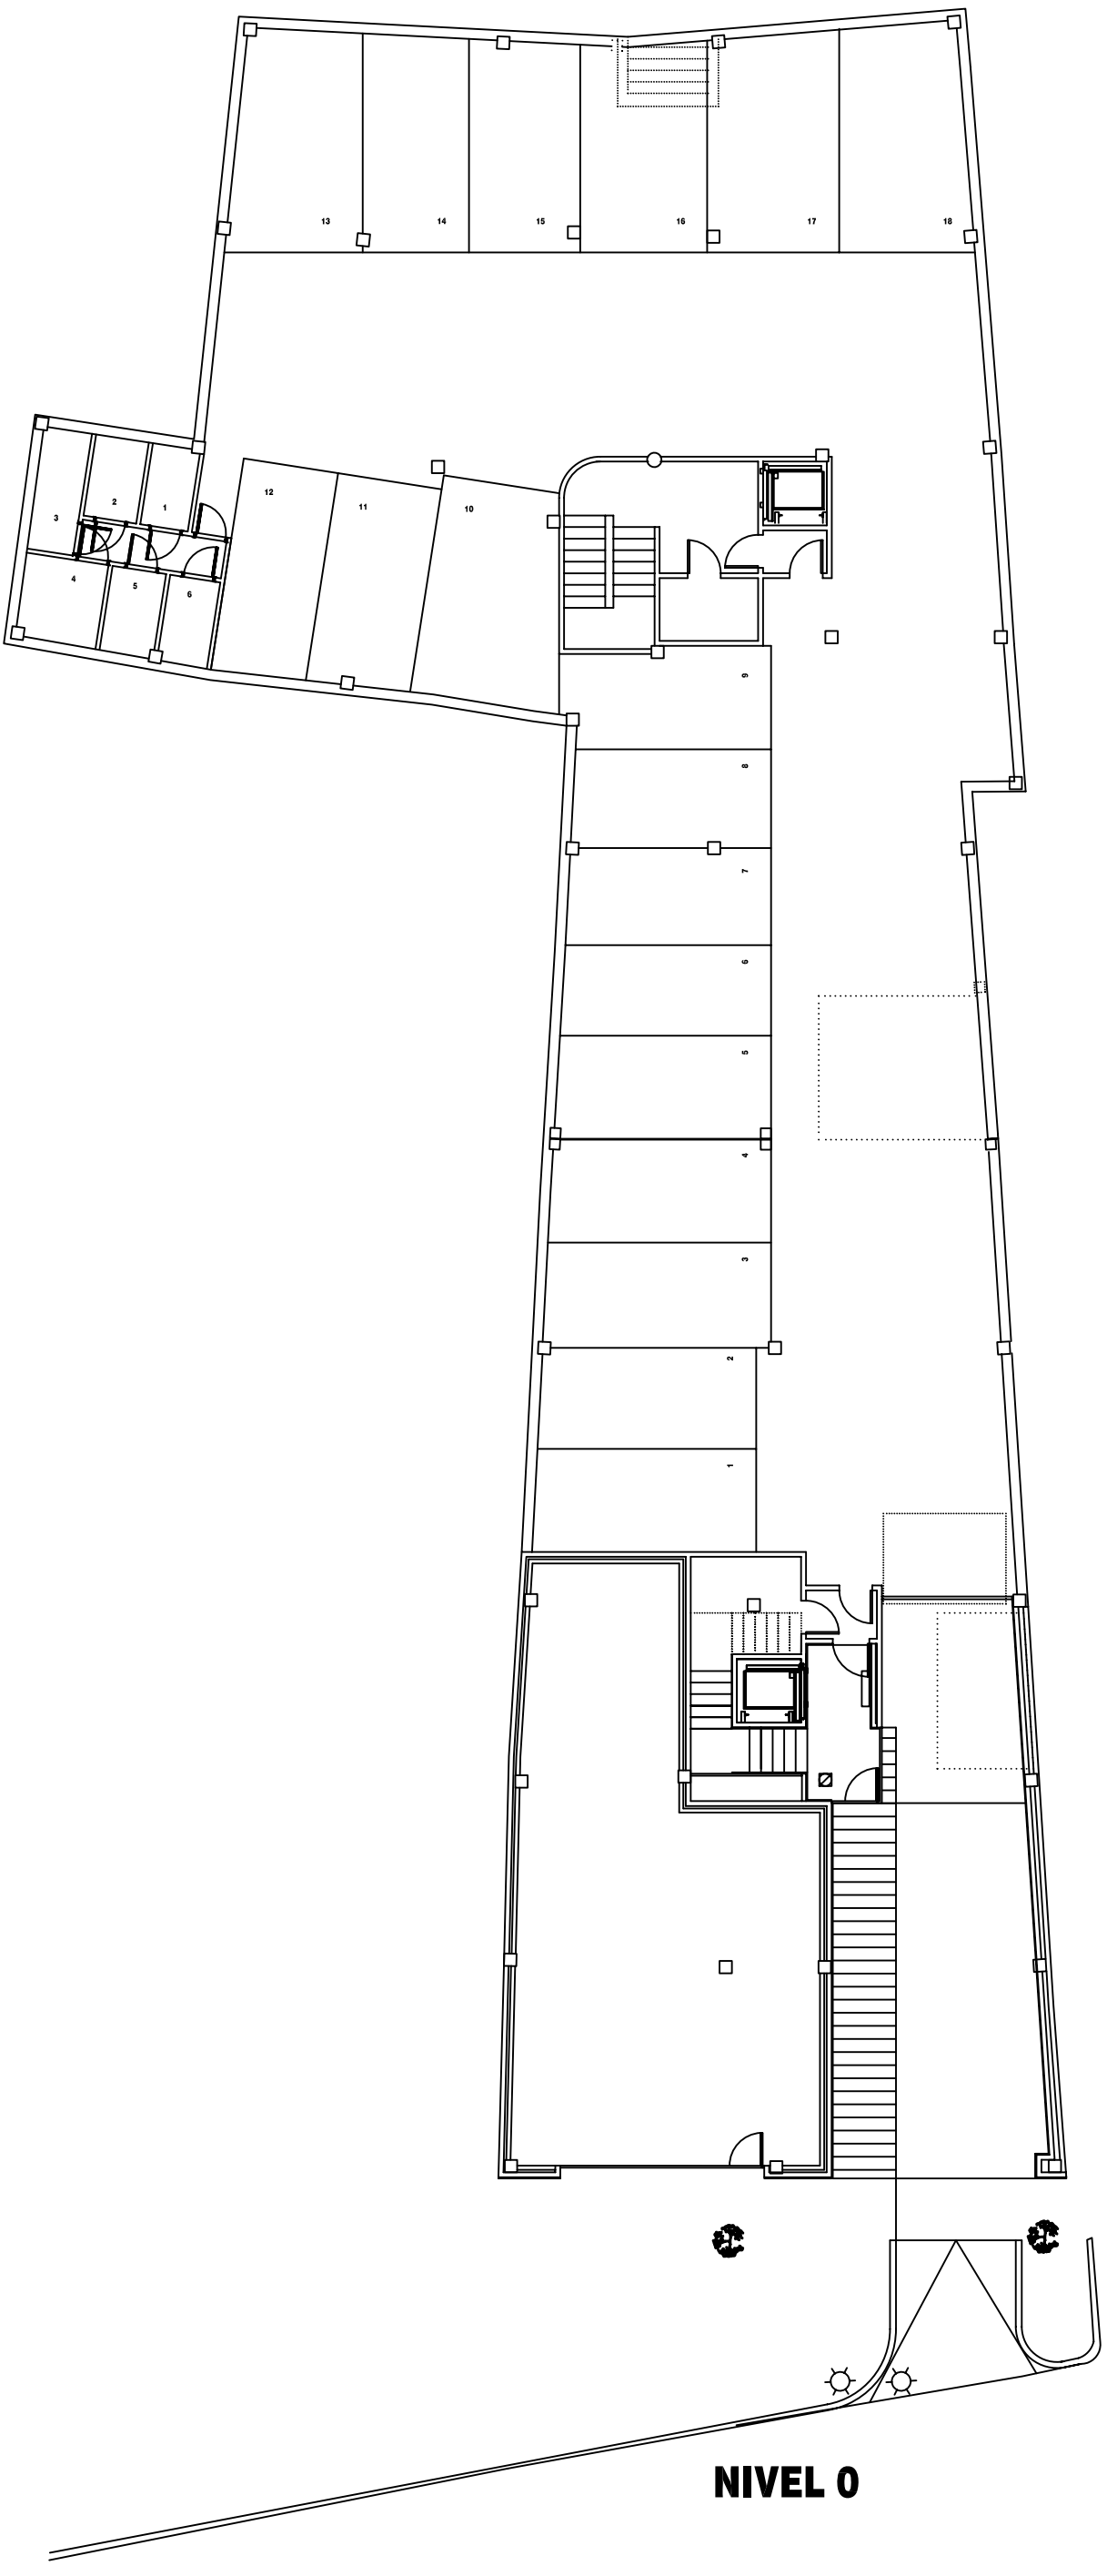

ESTE PLANO NO ES CONTRAECTUAL Y PODRÁ SUFRIR MODIFICACIONES EN LA REDACCIÓN DEL PORYECTO DE EJECUCIÓN Y EN EL DESARROLLO DE LA OBRA