



VIVIENDAS EN MASCARAQUE

PROYECTOS Y PROMOCIONES AVANZA, S.L.

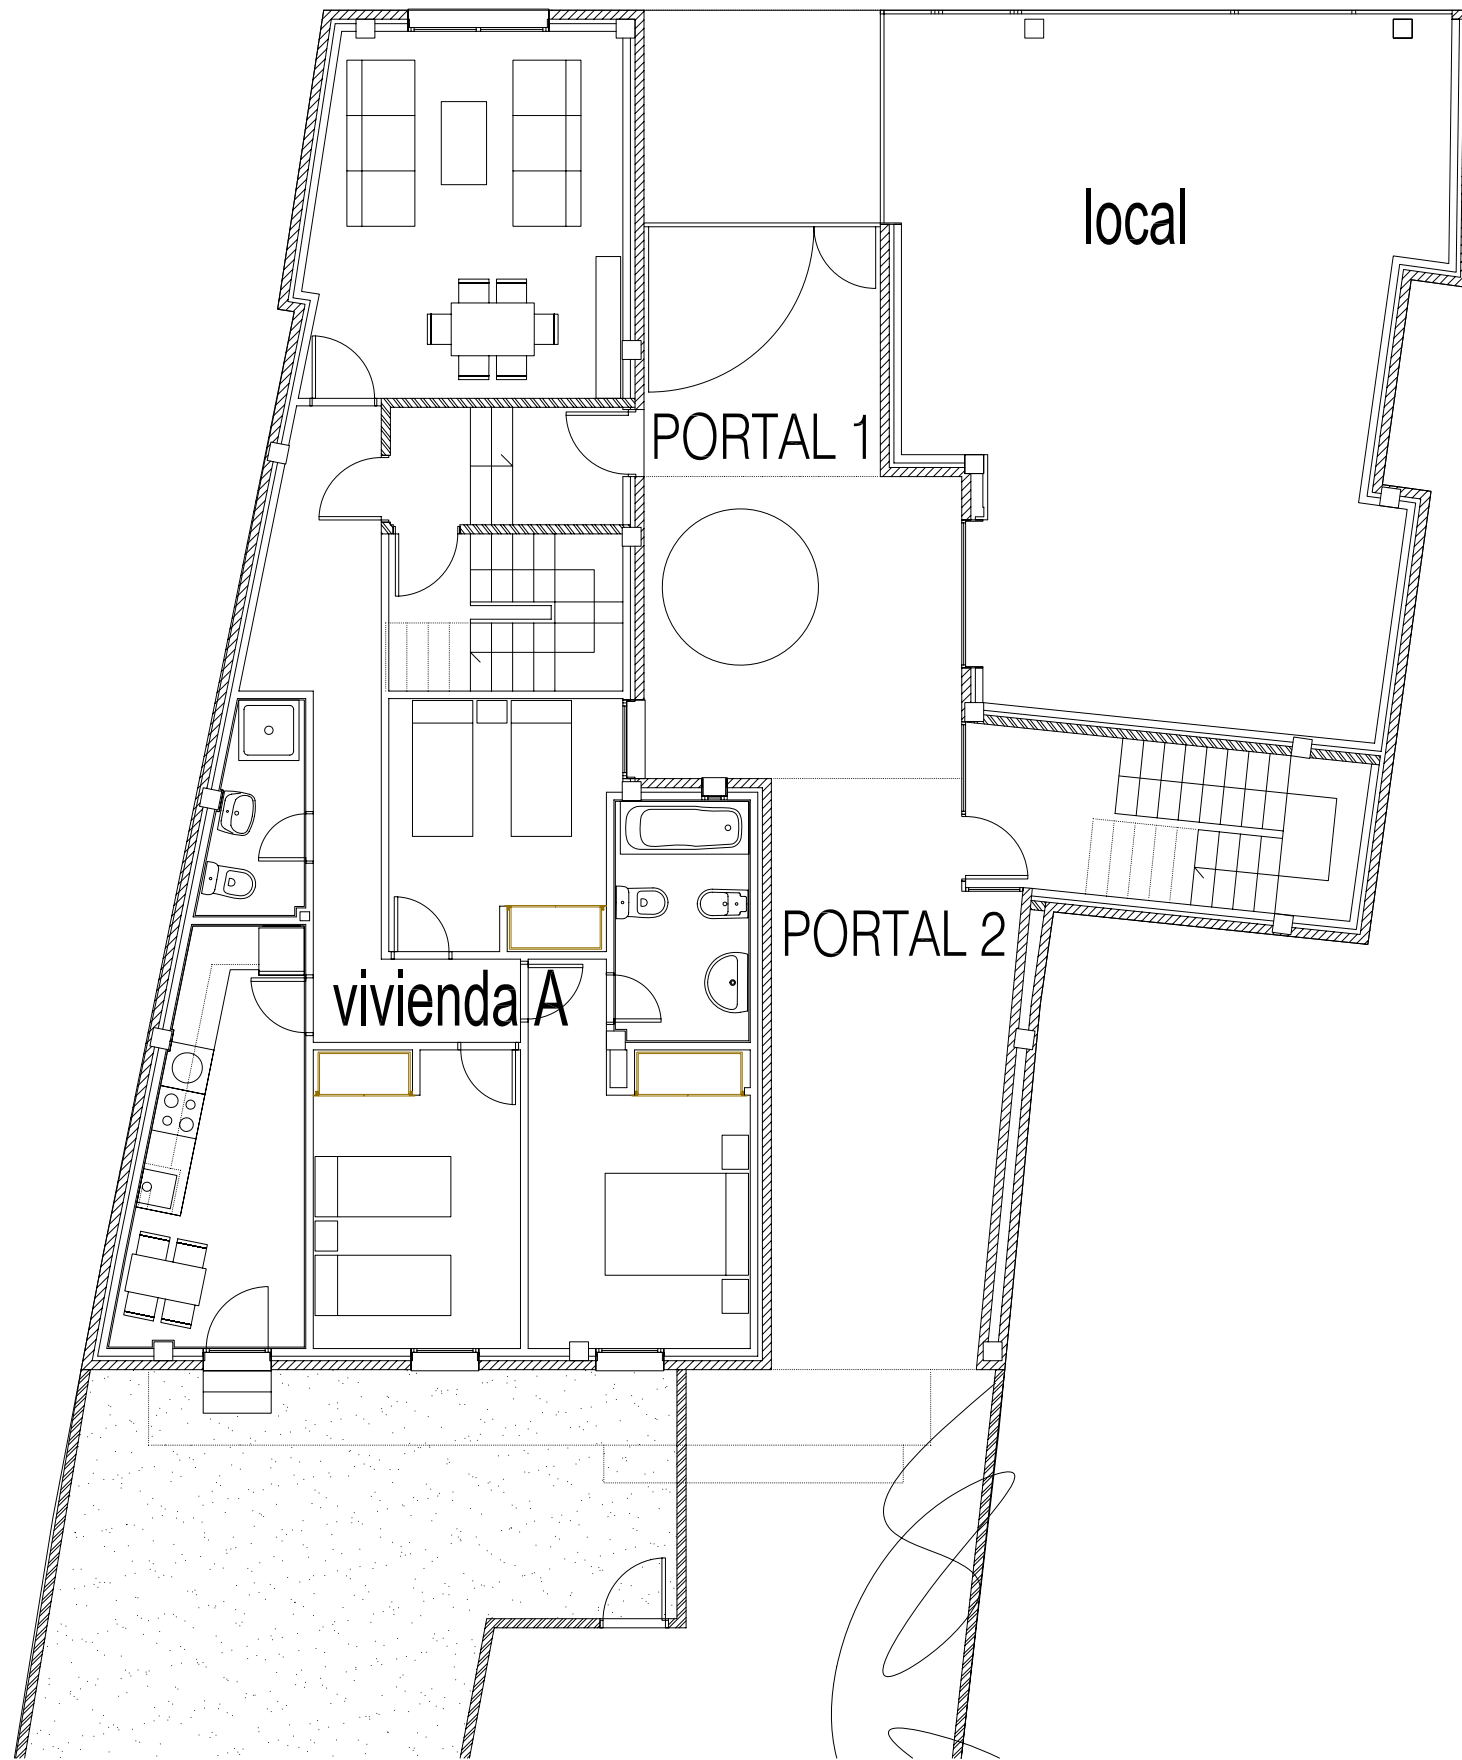

PLANTA BAJA

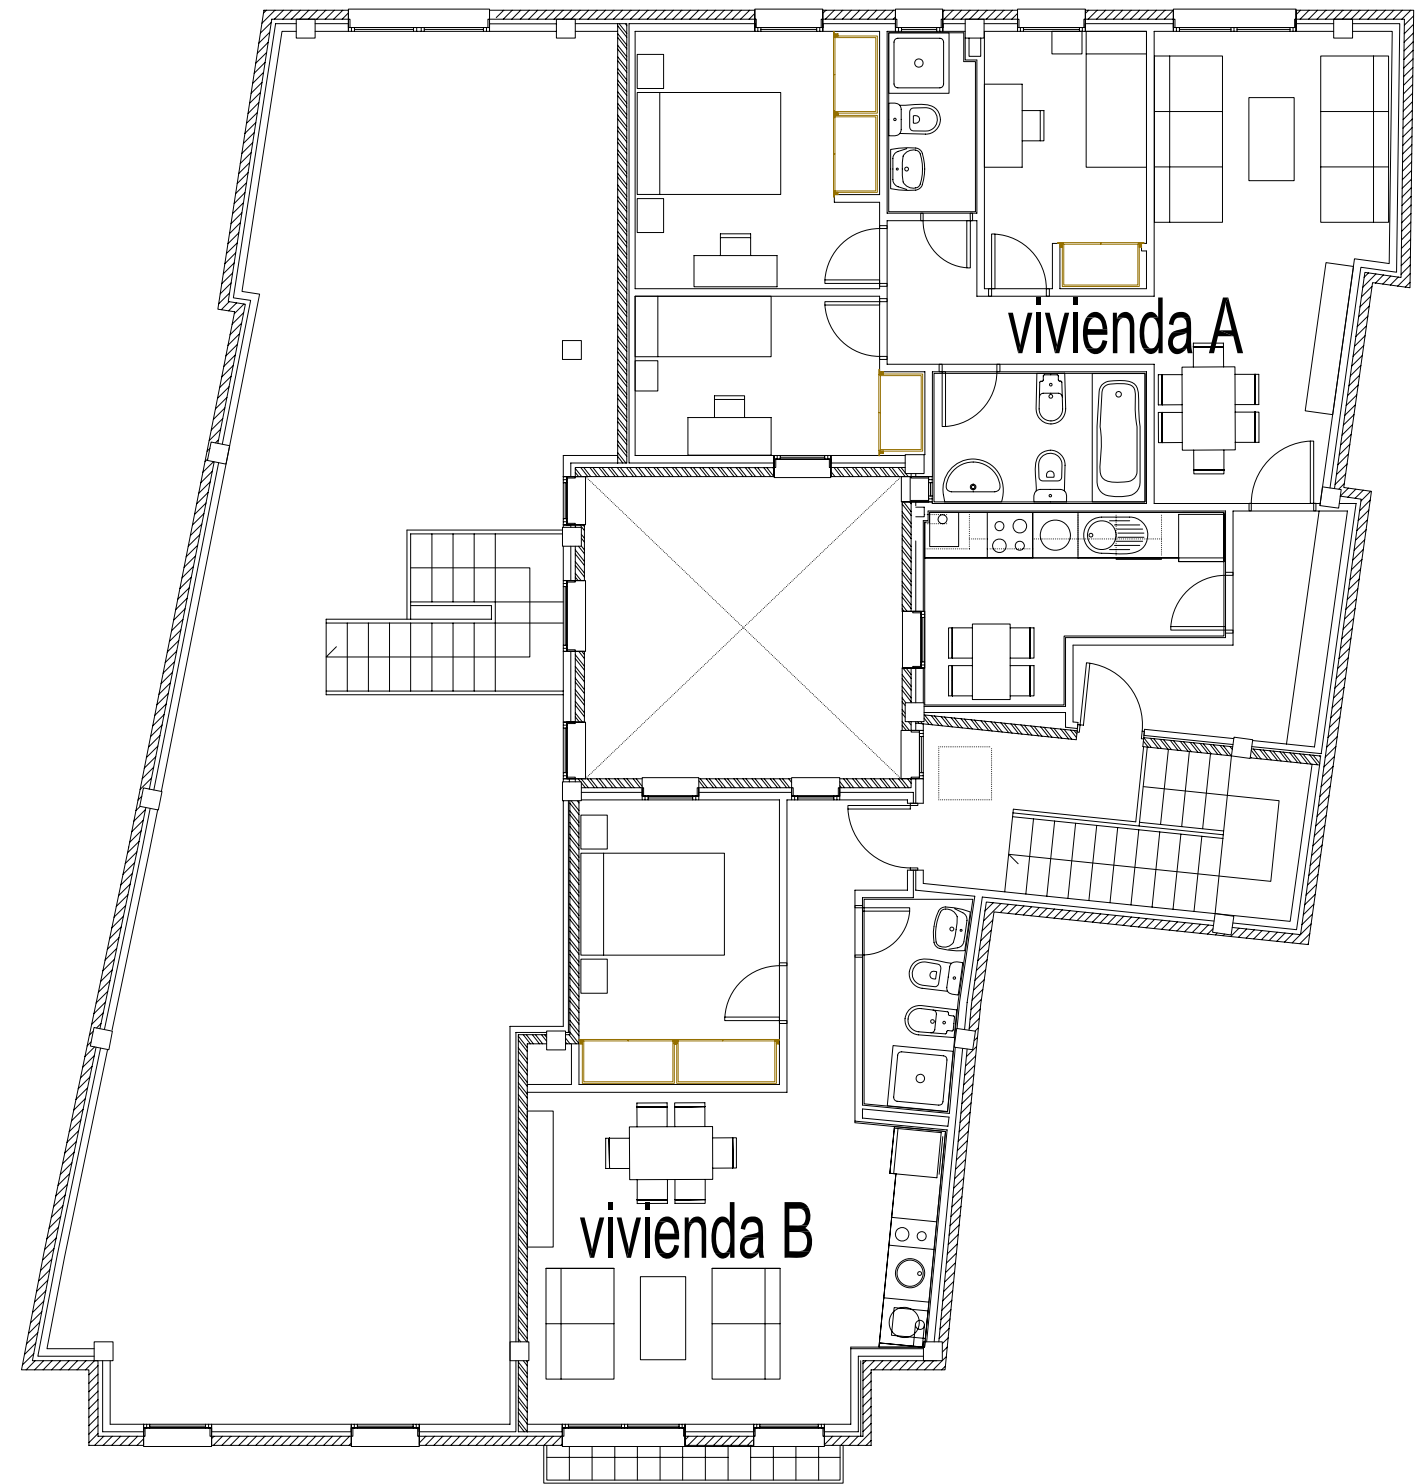

PLANTA PRIMERA